


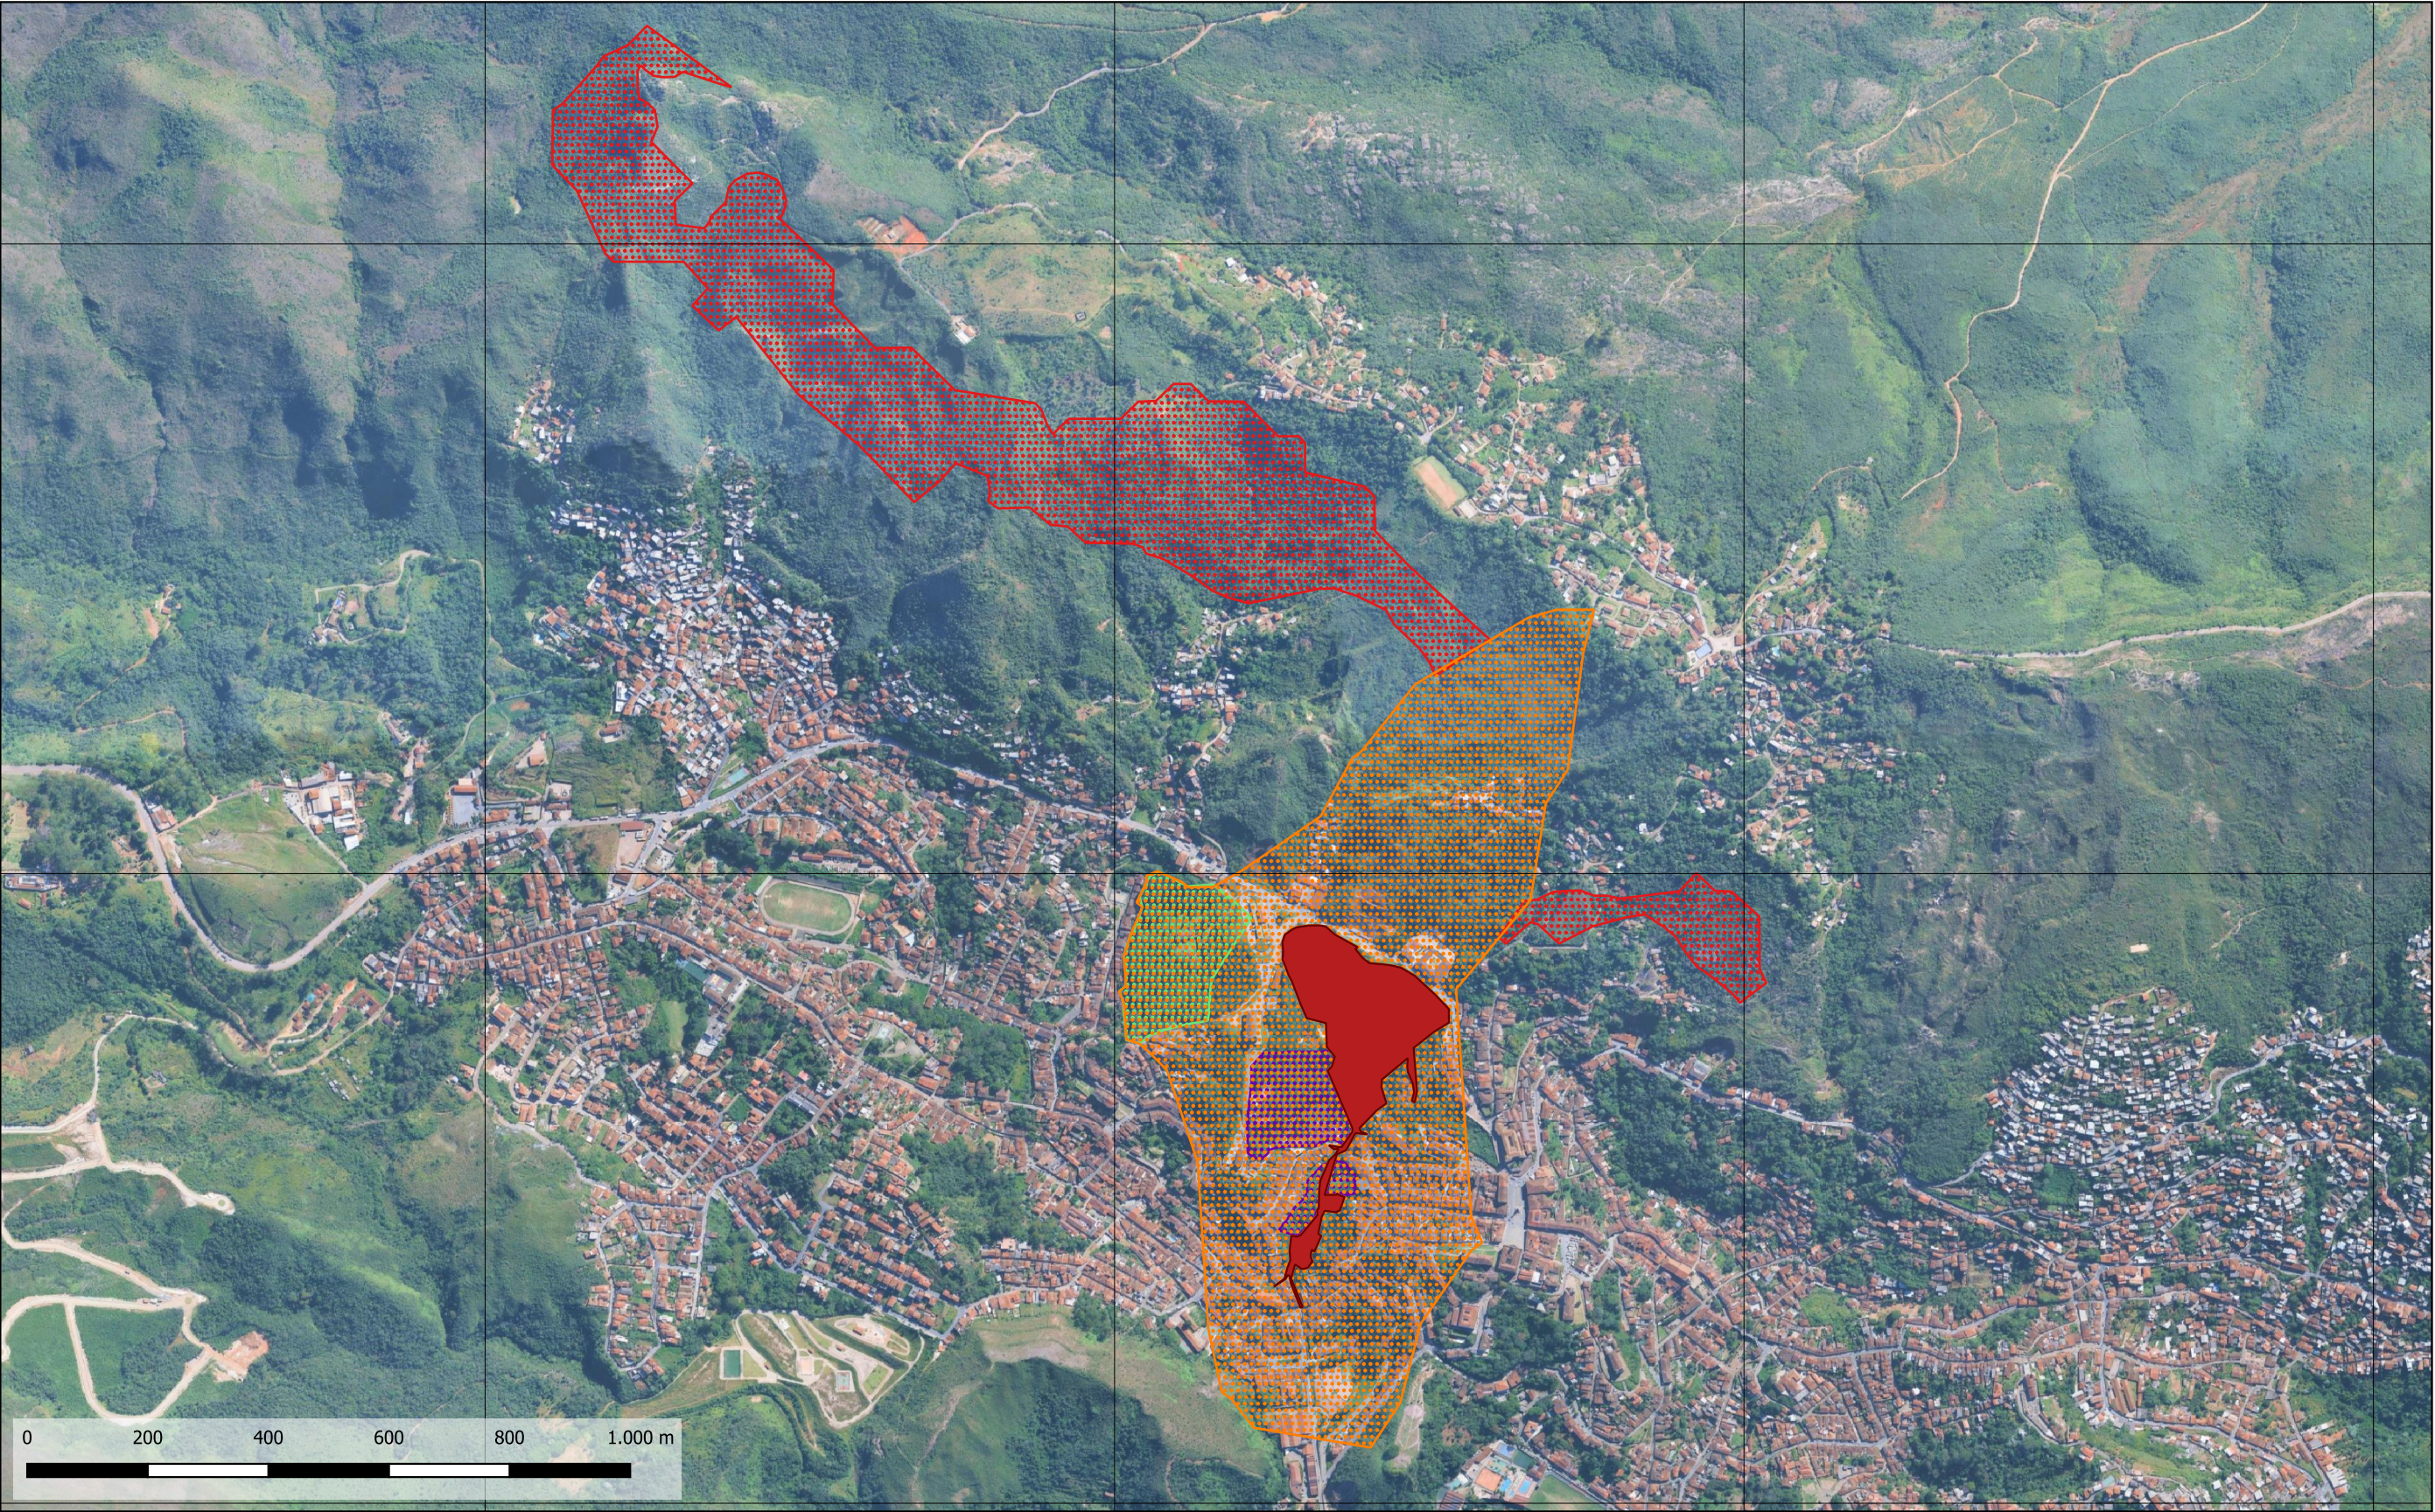

- Limites Horto dos Contos
- ZA I - Corredor Ecológico
- ZA II - Microbacia e Vegetação Remanescente
- ZA III - Valor Histórico Cultural

Plano de Manejo do Parque Natural Municipal do Horto dos Contos - Ouro Preto/MG				 PREFEITURA OURO PRETO
TÍTULO Zoneamento do Parque - Zona de Amortecimento				
DATA 08/2026	ESCALA 1:9.000	FONTE PMOP / IBGE / Open Street Maps / Topodata SIRGAS2000	ELABORAÇÃO Risco arquitetura urbana	FOLHA 1/2