


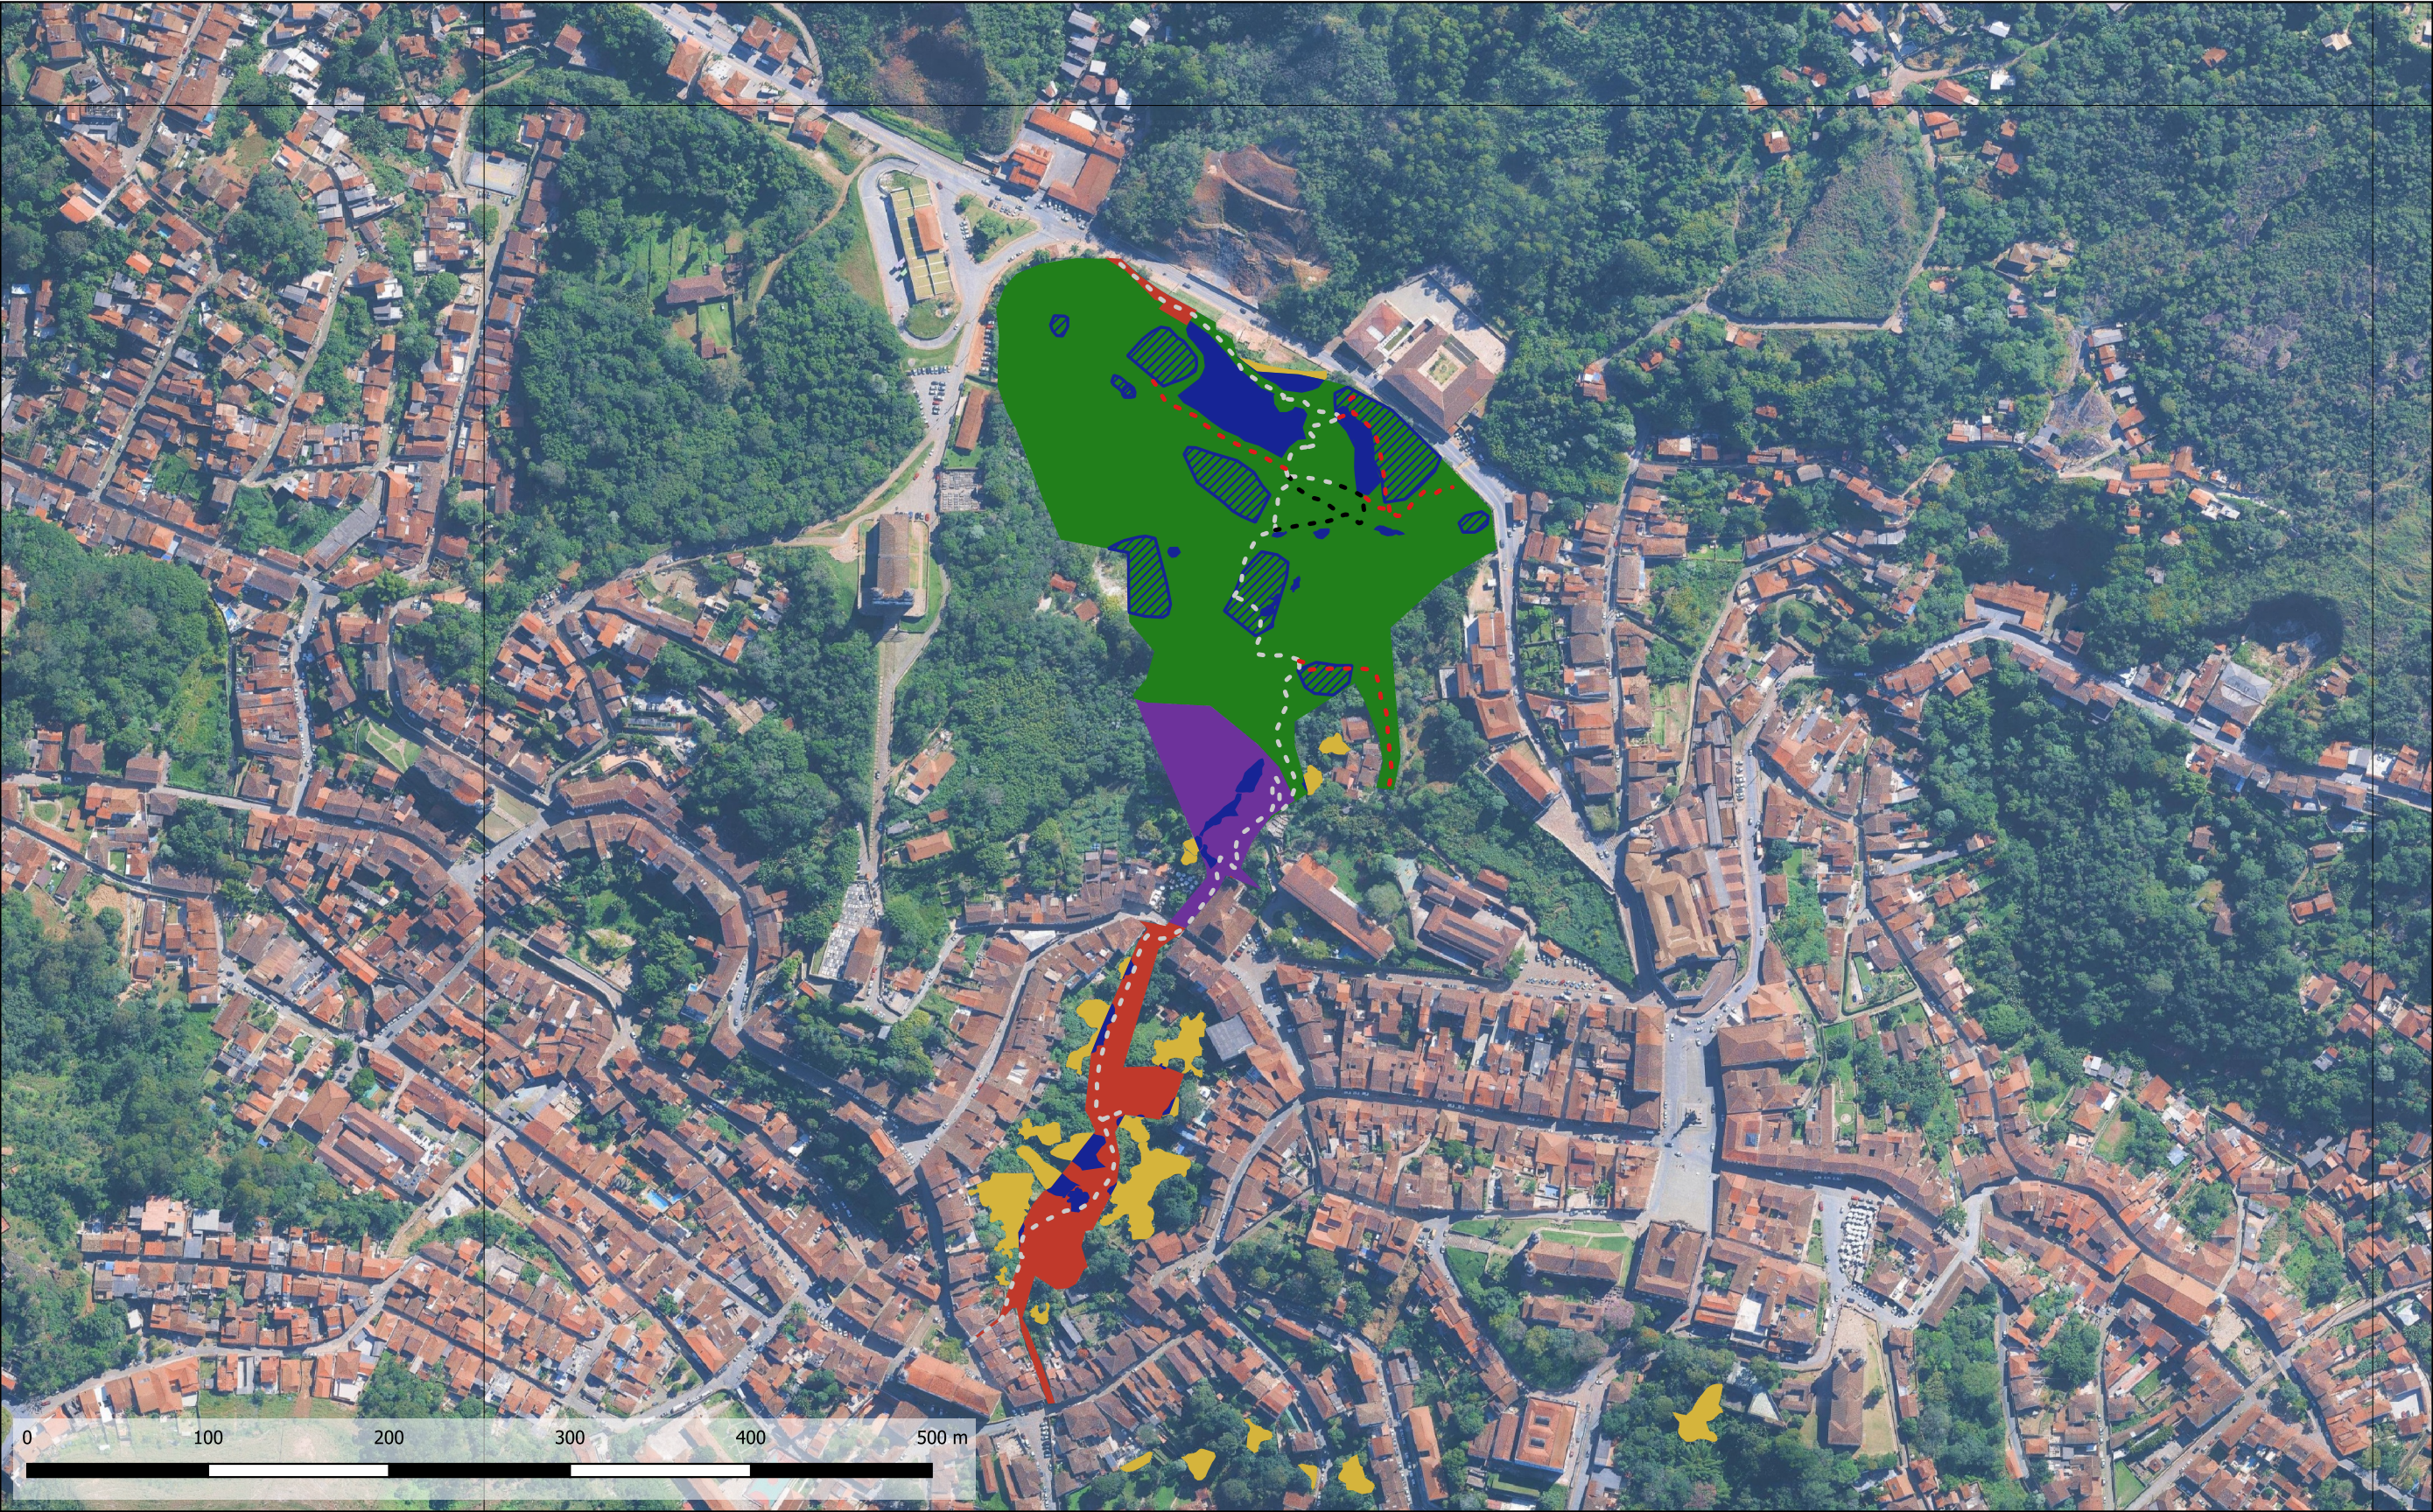

- Zona de Conservação - ZC
- Zona de Infraestrutura - ZI
- Zona de interesse historico-cultural - ZIHC
- Zona de Adequação Ambiental I -ZAAI
- Zona de Adequação Ambiental II -ZAAII

- - - Caminho não prioritário
- - - Caminho passível de adequação
- - - Eixo de conexão
- Exótica e invasora entorno

Plano de Manejo do Parque Natural Municipal do Horto dos Contos - Ouro Preto/MG				
TÍTULO Zoneamento do Parque - Zoneamento Interno				
DATA 08/2026	ESCALA 1:3.000	FONTE PMOP / IBGE / Open Street Maps / Topodata SIRGAS2000	ELABORAÇÃO Risco arquitetura urbana	FOLHA 2/2